


E 1:200

# EDIFICIO PRINCIPAL

## Planta baixa

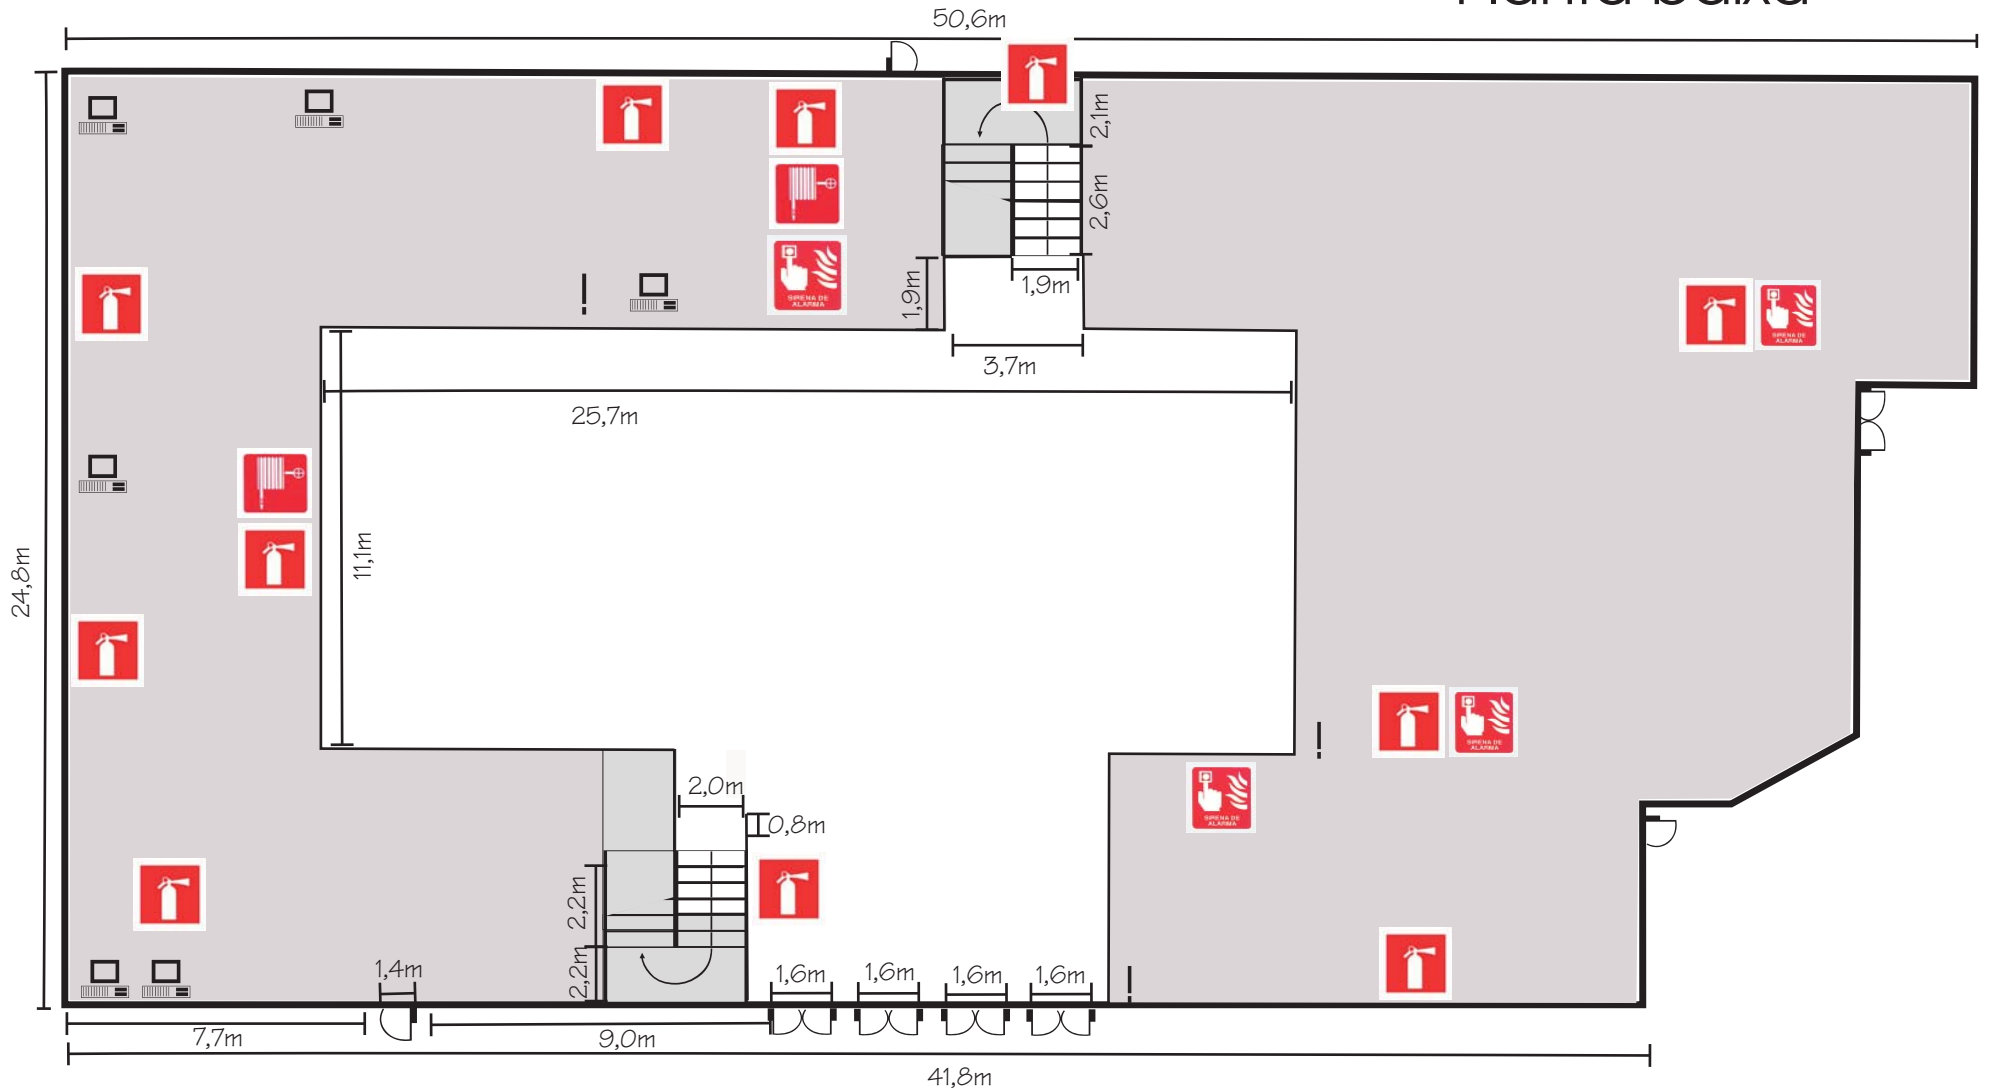

E 1:200

# EDIFICIO PRINCIPAL

## Primeiro andar

